


# ПЛАН ЖИЛЫХ ПОМЕЩЕНИЙ (КВАРТИРА)

## Адрес объекта

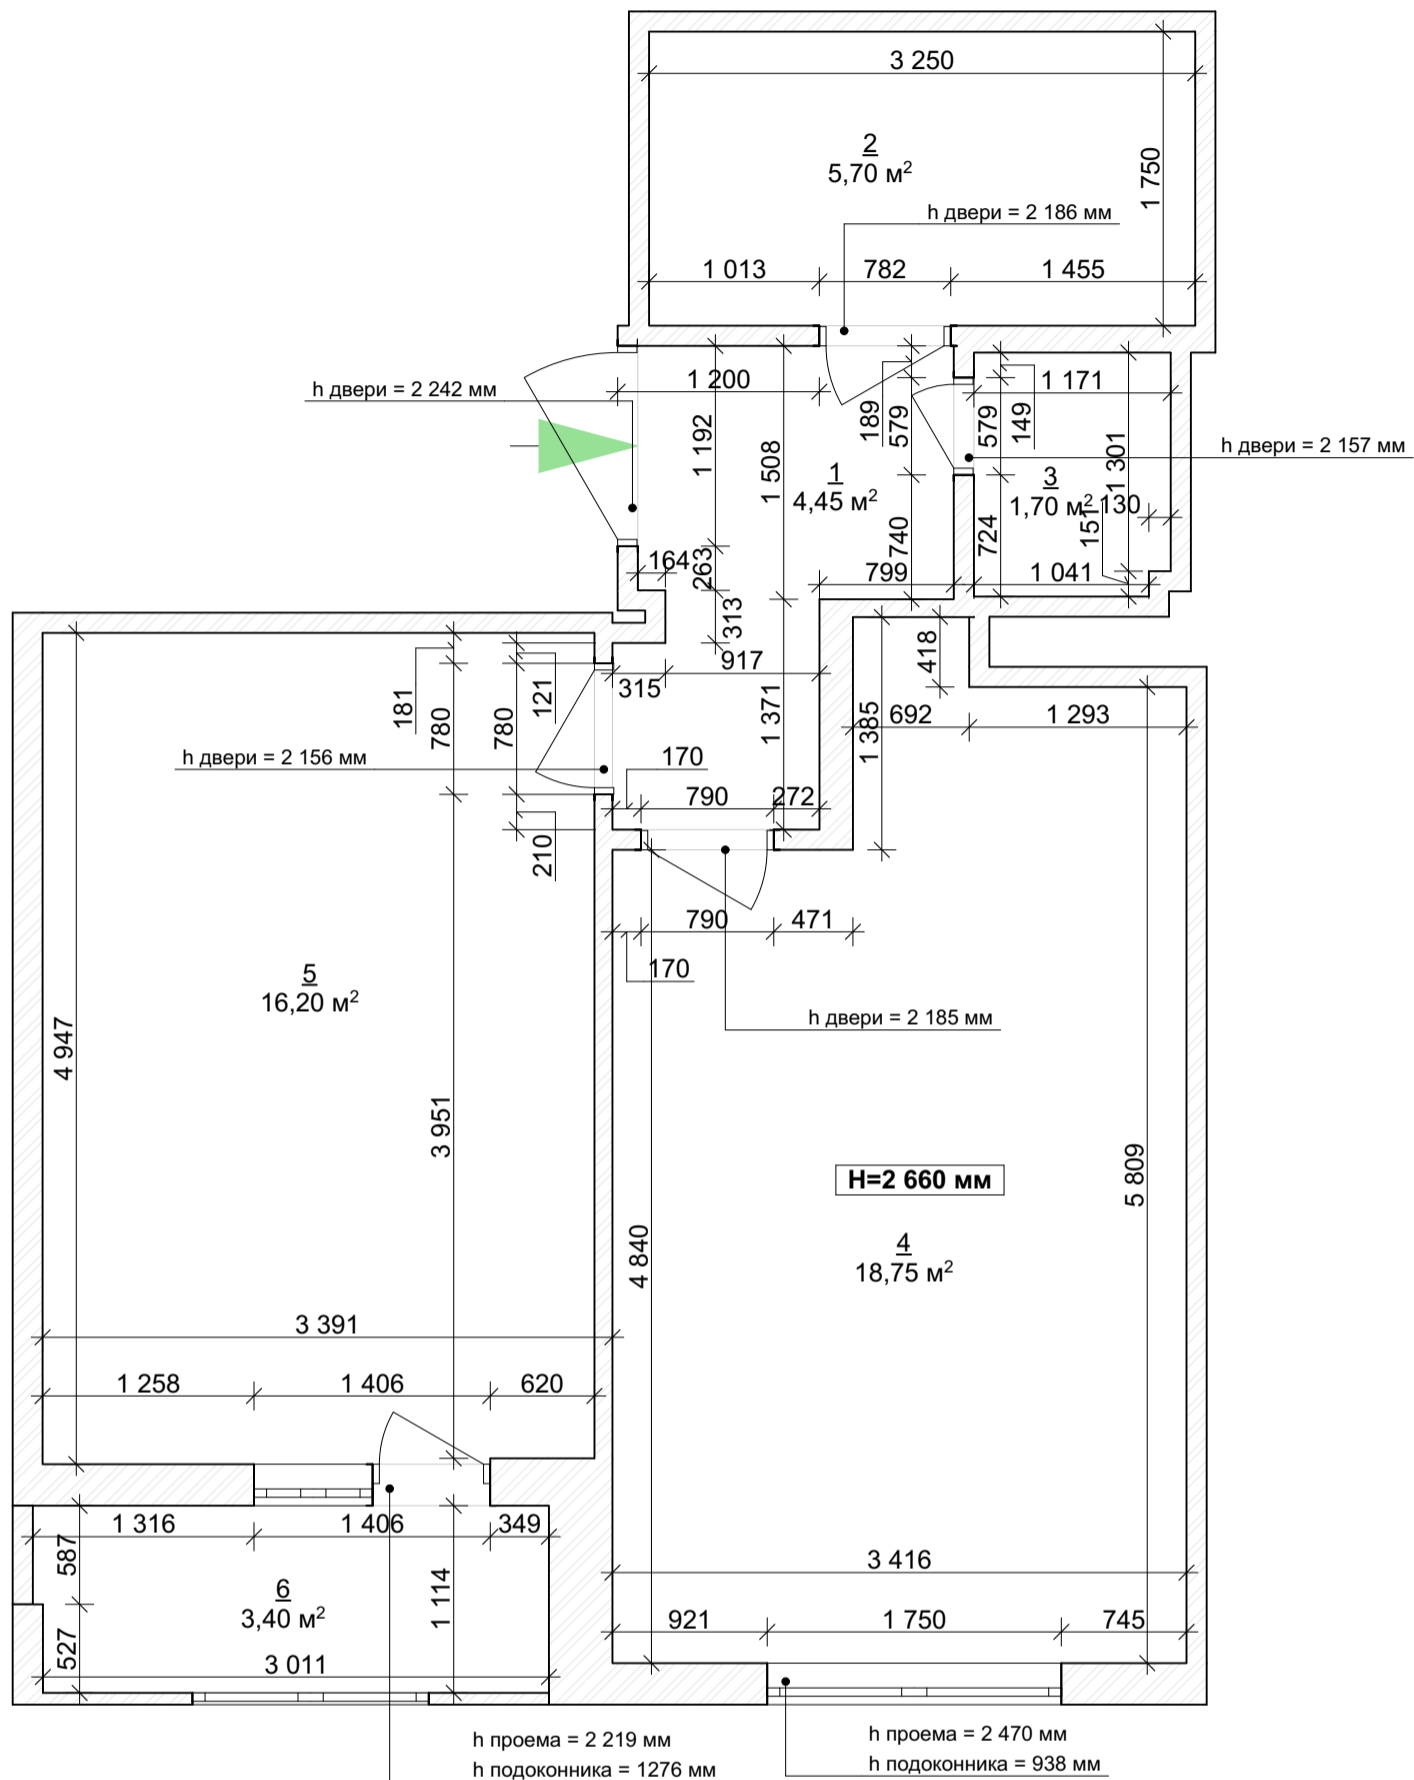

### Экспликация помещений

№ помещения	Наименование помещения	Площадь, кв. м.
1	Прихожая	4,45
2	Ванная	5,70
3	Кладовая	1,70
4	Кухня	18,75
5	Комната	16,20
6	Лоджия	3,40
	Площадь без лоджии	<b>46,80</b>
	Площадь с лоджией (коэф.0,5)	<b>48,50</b>
	Площадь с лоджией (коэф.1,0)	<b>50,20</b>

Примечание: 1. Балконы и лоджии относятся к непригодным для жилья "холодным" конструкциям. Поэтому для расчета стоимости всей квартиры площадь балкона/лоджии умножается на понижающий коэффициент 0,3 (балкон), 0,5 (лоджия). При этом учтите, что если лоджия отапливаемая (туда вынесены трубы центрального отопления), то понижающий коэффициент не применяется, такая лоджия увеличивает жилую площадь квартиры.

Изм.	Кол.уч.	Лист	№Док.	Подп.	Дата
------	---------	------	-------	-------	------

Поэтажный план жилых помещений  
Масштаб 1:50

Лист

1